


POHLED ZADNÍ – OD ZAHRADY

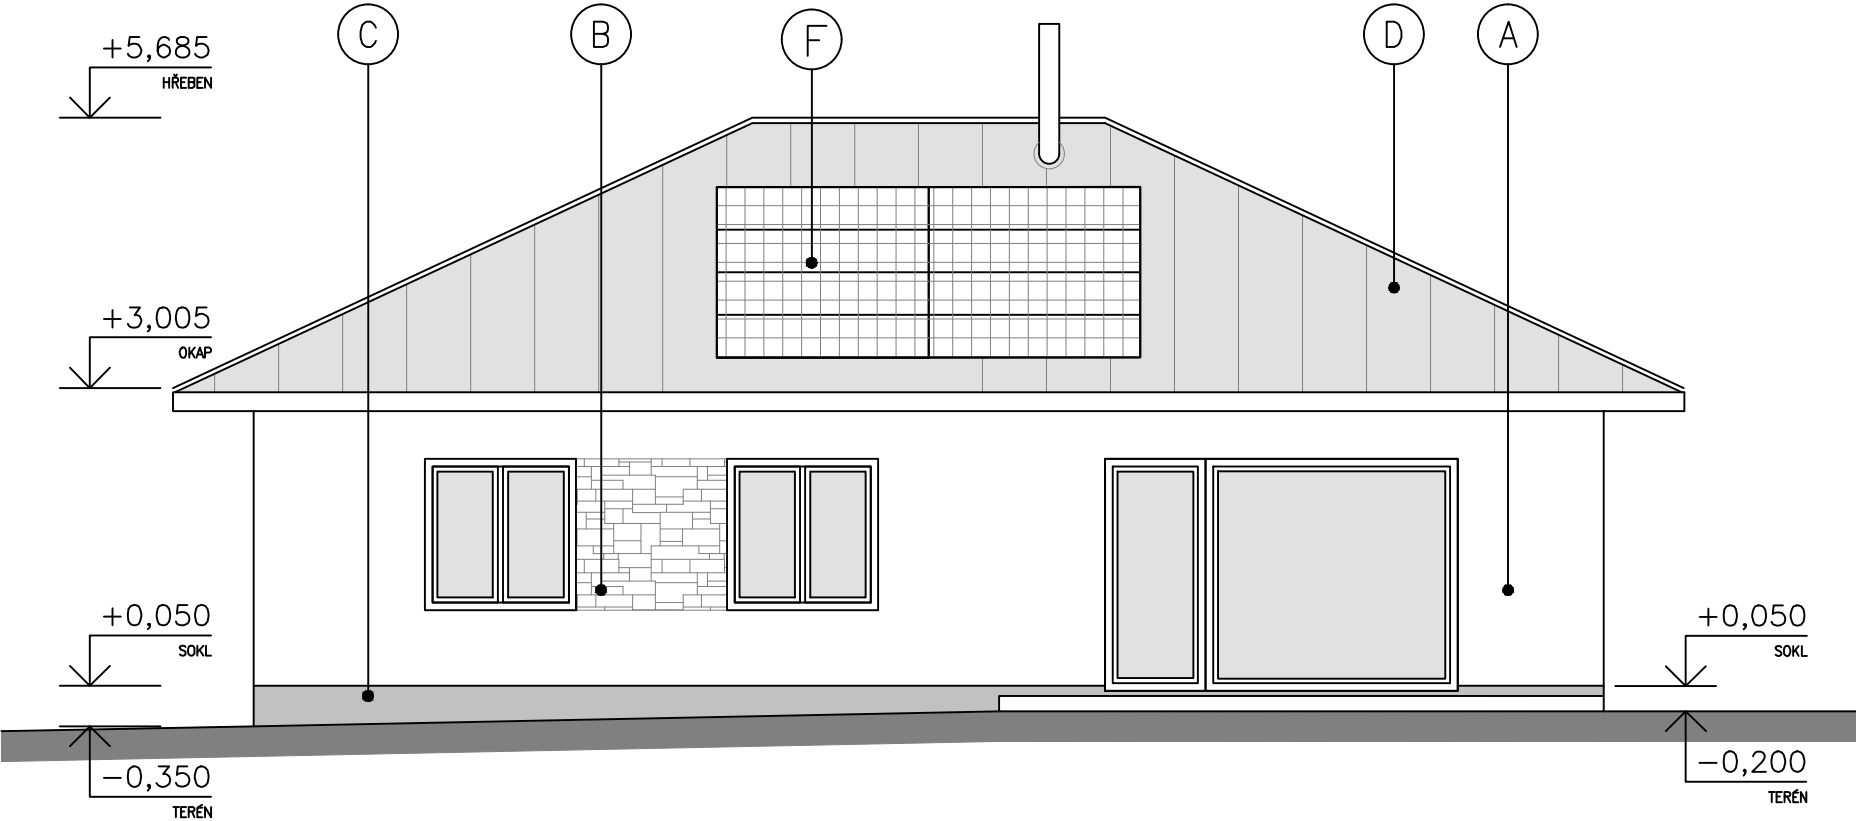

LEGENDA

- Ⓐ FASÁDA – STĚRKOVÁ OMÍTKA, ZRNITOST 2
ODSTÍN – BÍLÁ
 - Ⓑ FASÁDA – OBKLAD (LICOVÉ CIHLY/KAM.PÁSKY)
ODSTÍN – TMAVĚ ŠEDÁ
 - Ⓒ SOKL – JEMNOZRNNÁ DEKORATIVNÍ OMÍTKA (MARMOLIT)
ODSTÍN – TMAVĚ ŠEDÁ
 - Ⓓ VALBOVÁ STŘECHA – STŘEŠNÍ PÁLENÉ TAŠKY
BARVA – BŘIDLICOVĚ ČERNÁ
 - Ⓕ FOTOVOLTAICKÉ PANELE NA STŘEŠE
- OKNA A PROSKLENÉ STĚNY – PLASTOVÉ
VENKOVNÍ BARVA TMAVĚ ŠEDÁ – ANTRACIT, VNITŘNÍ BÍLÁ
- VCHODOVÉ DVEŘE – PLASTOVÉ, ČÁSTEČNĚ PROSKLENÉ
VENKOVNÍ BARVA TMAVĚ ŠEDÁ – ANTRACIT, VNITŘNÍ BÍLÁ
- KOMÍNOVÉ TĚLESO – TŘÍVRSTVÝ NEREZOVÝ SYSTÉM
(např.CIKO – komínové systémy)

POHLED BOČNÍ – LEVÝ OD VSTUPU

