


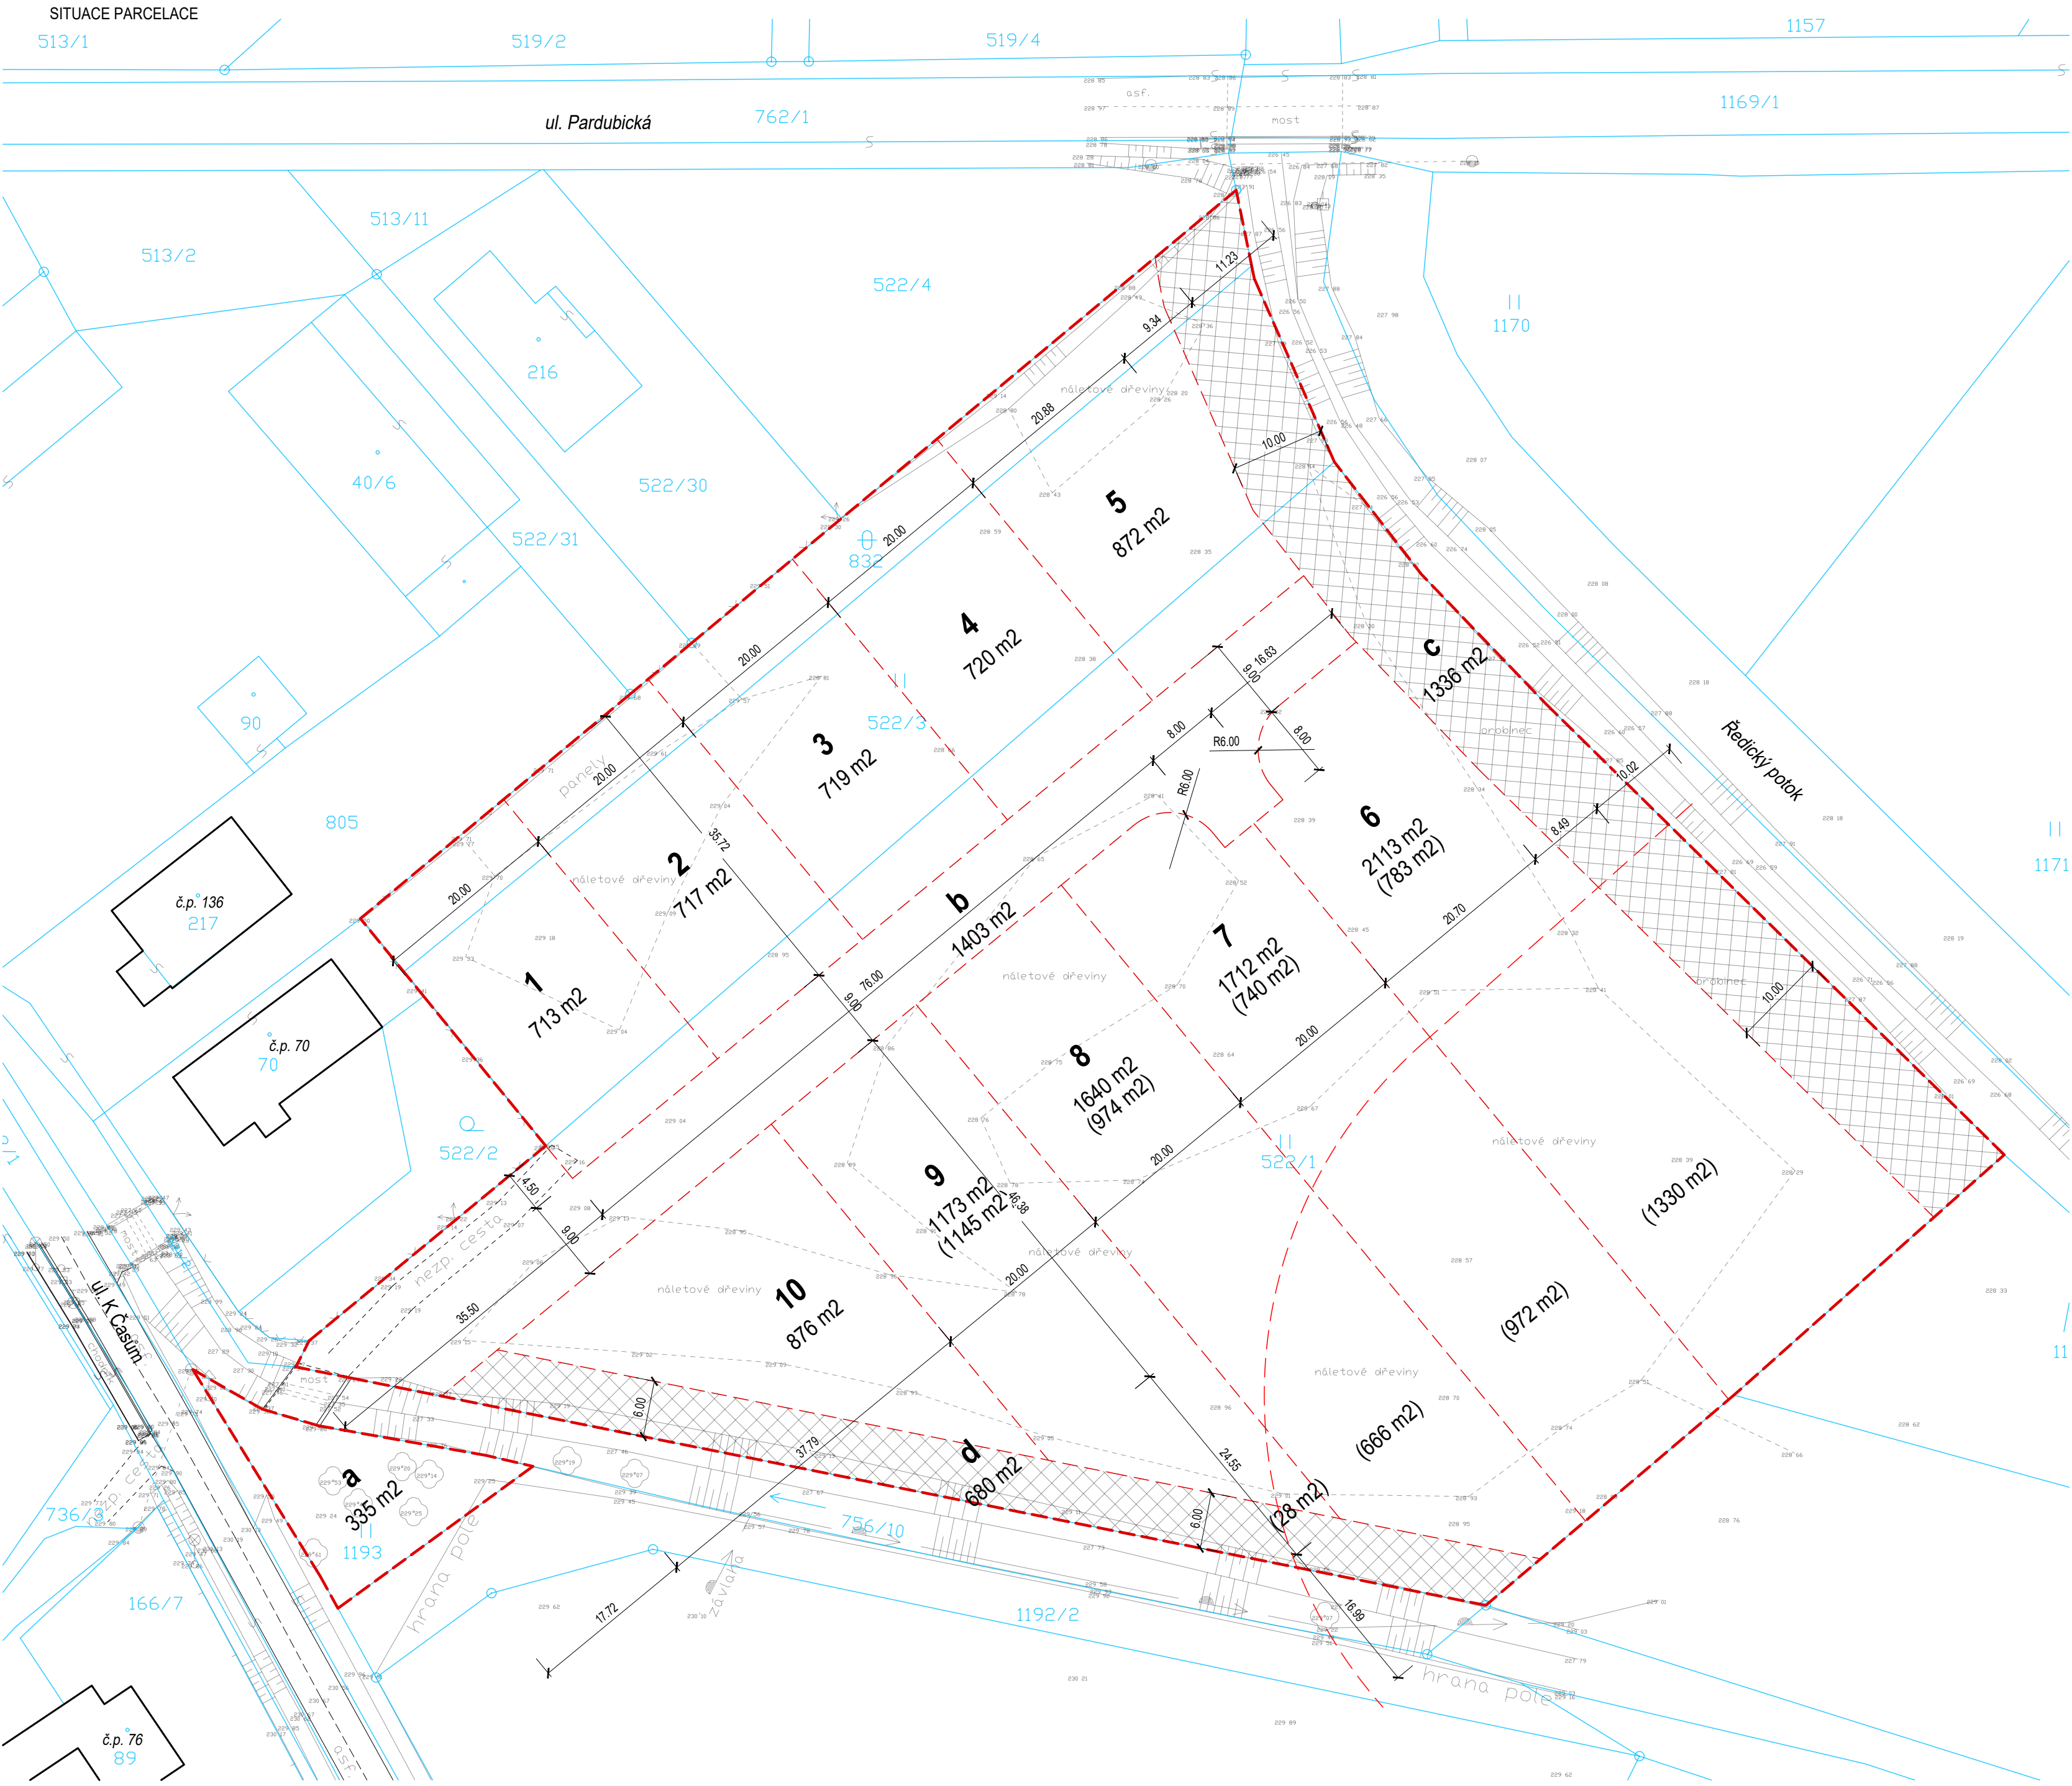

LEGENDA

- HRANICE KN
- 522/1 PARCELNÍ ČÍSLO
- HRANICE ŘEŠENÉHO ÚZEMÍ
- HRANICE NAVRŽENÝCH PARCEL
- NAVRH. VYMEZENÝ PROSTOR PŘÍSTUP PODÉL VODOTEČE
- OCHRANNÉ PÁSMO LESA HRANICE 50 m

ČÍS.	PARCELA	PLOCHA m ²
a	PARCELA KOMUNIKACE	335
b	PARCELA KOMUNIKACE	1.403
c	ODSTUP OD VODOTEČE	1.336
d	PRŮCHOD PODÉL VODOTEČE	680
1	PARCELA RD	713
2	PARCELA RD	717
3	PARCELA RD	719
4	PARCELA RD	720
5	PARCELA RD	872
6	PARCELA RD	2.113
7	PARCELA RD	1.712
8	PARCELA RD	1.640
9	PARCELA RD	1.173
10	PARCELA RD	876

CELKEM	15.009
--------	--------

K.Ú. CHOTEČ U HOLIC	VÝMĚRA
- parc. č. 1193	335 m ²
- parc. č. 522/1	11.207 m ²
- parc. č. 522/3	2.576 m ²
- parc. č. 832	891 m ²
CELKEM PLOCHA PARC.	15.009 m ²

BILANCE	
- PLOCHA PARCEL PRO RD	11.255 m ²
- PLOCHA OSTATNÍ (KOMUNIKACE, ZELENÍ...)	3.754 m ²
CELKOVÁ PLOCHA ŘEŠENÉHO ÚZEMÍ	15.009 m ²