


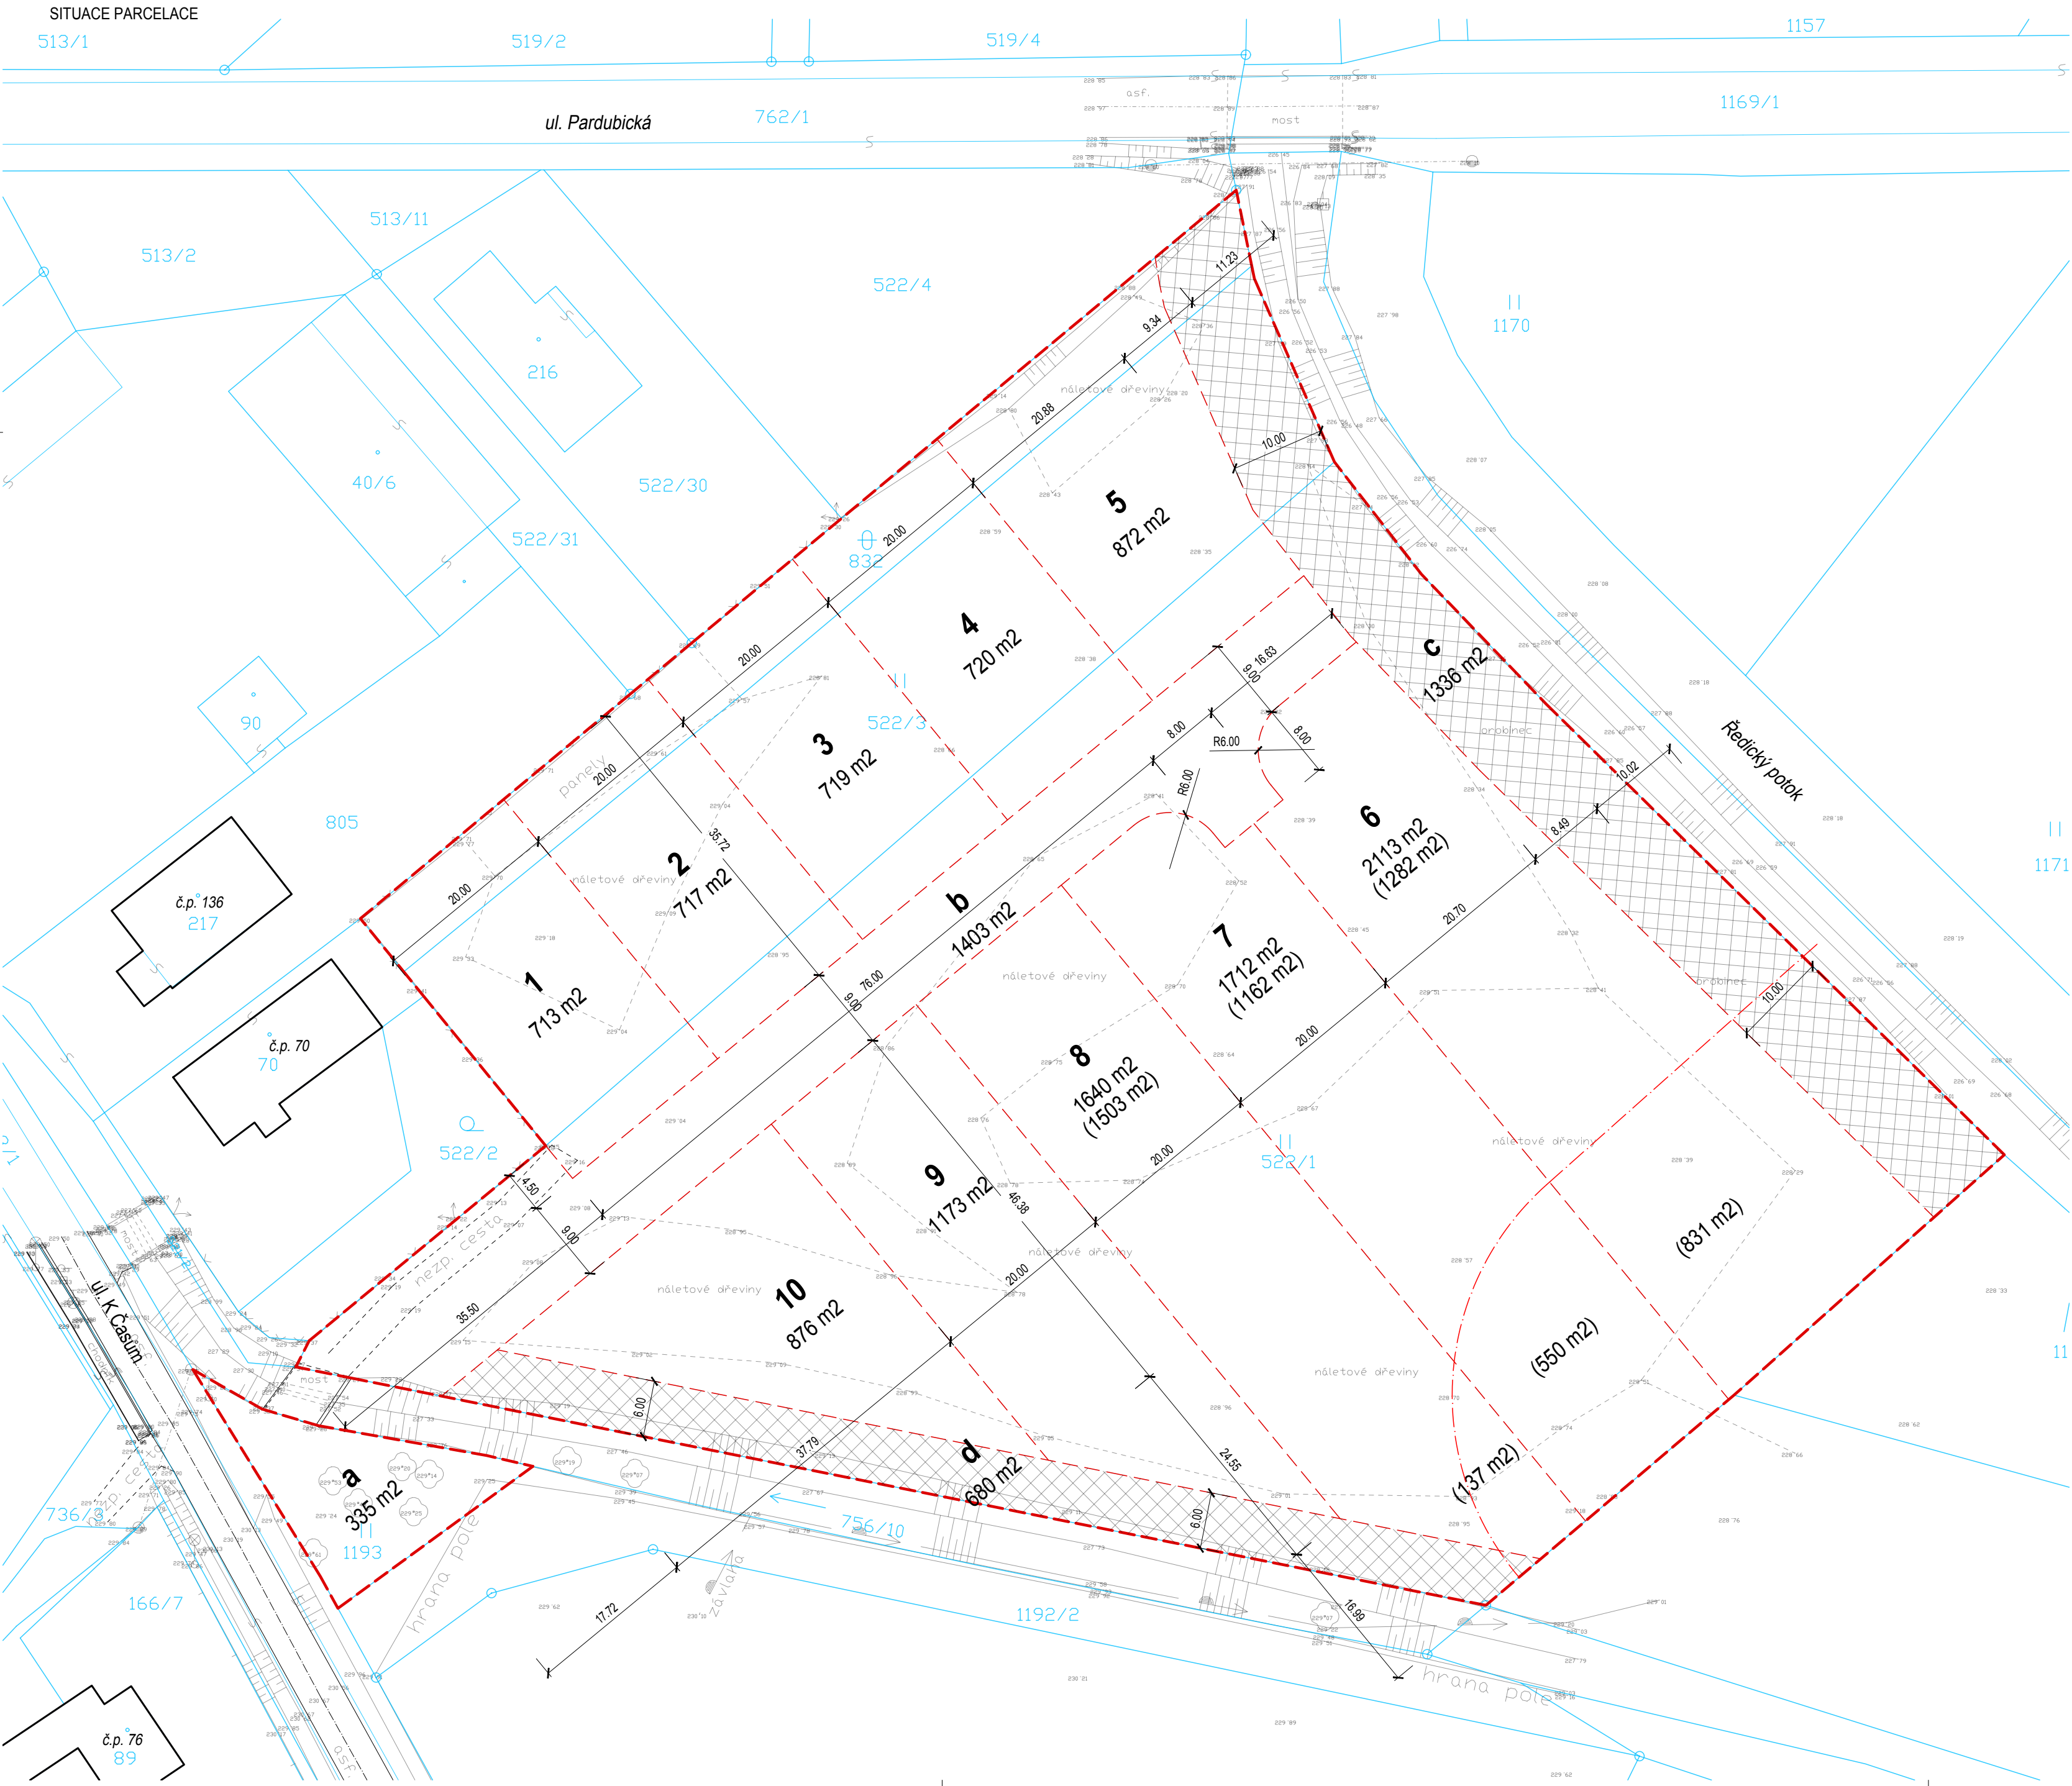

LEGENDA

- HRANICE KN
- 522/1 PARCELNÍ ČÍSLO
- HRANICE ŘEŠENÉHO ÚZEMÍ
- HRANICE NAVRŽENÝCH PARCEL
- NAVRH. VYMEZENÝ PROSTOR PŘÍSTUP PODÉL VODOTEČE
- OCHRANNÉ PÁSMO LESA HRANICE 30 m

ČÍS.	PARCELA	PLOCHA m ²
a	PARCELA KOMUNIKACE	335
b	PARCELA KOMUNIKACE	1.403
c	ODSTUP OD VODOTEČE	1.336
d	PRŮCHOD PODÉL VODOTEČE	680
1	PARCELA RD	713
2	PARCELA RD	717
3	PARCELA RD	719
4	PARCELA RD	720
5	PARCELA RD	872
6	PARCELA RD	2.113
7	PARCELA RD	1.712
8	PARCELA RD	1.640
9	PARCELA RD	1.173
10	PARCELA RD	876
CELKEM		15.009

K.Ú. CHOTEČ U HOLIC	VÝMĚRA
- parc. č. 1193	335 m ²
- parc. č. 522/1	11.207 m ²
- parc. č. 522/3	2.576 m ²
- parc. č. 832	891 m ²
CELKEM PLOCHA PARC.	15.009 m ²

BILANCE	
- PLOCHA PARCEL PRO RD	11.255 m ²
- PLOCHA OSTATNÍ (KOMUNIKACE, ZELEŇ...)	3.754 m ²
CELKOVÁ PLOCHA ŘEŠENÉHO ÚZEMÍ	15.009 m ²

- ZÁKRES OCHRANNÉHO PÁSMU LESA (HRANICE 30 m) PŘEVZAT Z KOORDINAČNÍHO VÝKRESU ÚZEMNÍHO PLÁNU (PDF SOUBOR)
- VÝMĚRY ZASTAVITELNÉ PLOCHY PARCEL č. 6, 7 a 8 JSOU UVEDENY PŘÍBLÍŽNĚ (VIZ BOD VÝŠE)

HLAVNÍ ING. PROJEKTU
ING. JAKUB ŘEHÁK, AUT. ING.

rehakprojekt
Ing. Jakub Řehák, aut. ing.
U Josefa 117
530 09 Pardubice
rehak.jakub@gmail.com

INVESTOR
FGV STAVEBNÍ, s.r.o., PRAŽSKÁ 80, POPKOVICE, 530 06. PARDUBICE

AKCE
"CHOTEČ" - VÝSTAVBA 10x RD KOMUNIKACE A ING. SÍTÍ
p. č. 1193, 522/1, 522/3, 832
katastrální území CHOTEČ U HOLIC

ČÁST
C SITUACNÍ VÝKRES

DÍL
-

STUPEŇ DOKUMENTACE
DUR+DSP

ČÍSLO PŘÍLOHY
C.5

FORMÁT
6x44

DATUM
09/2026

MĚŘITKO
1:500

ZMĚNA
A

Č. ZAK.
21-10

PARÉ